




PLANTA BAJO CUBIERTA

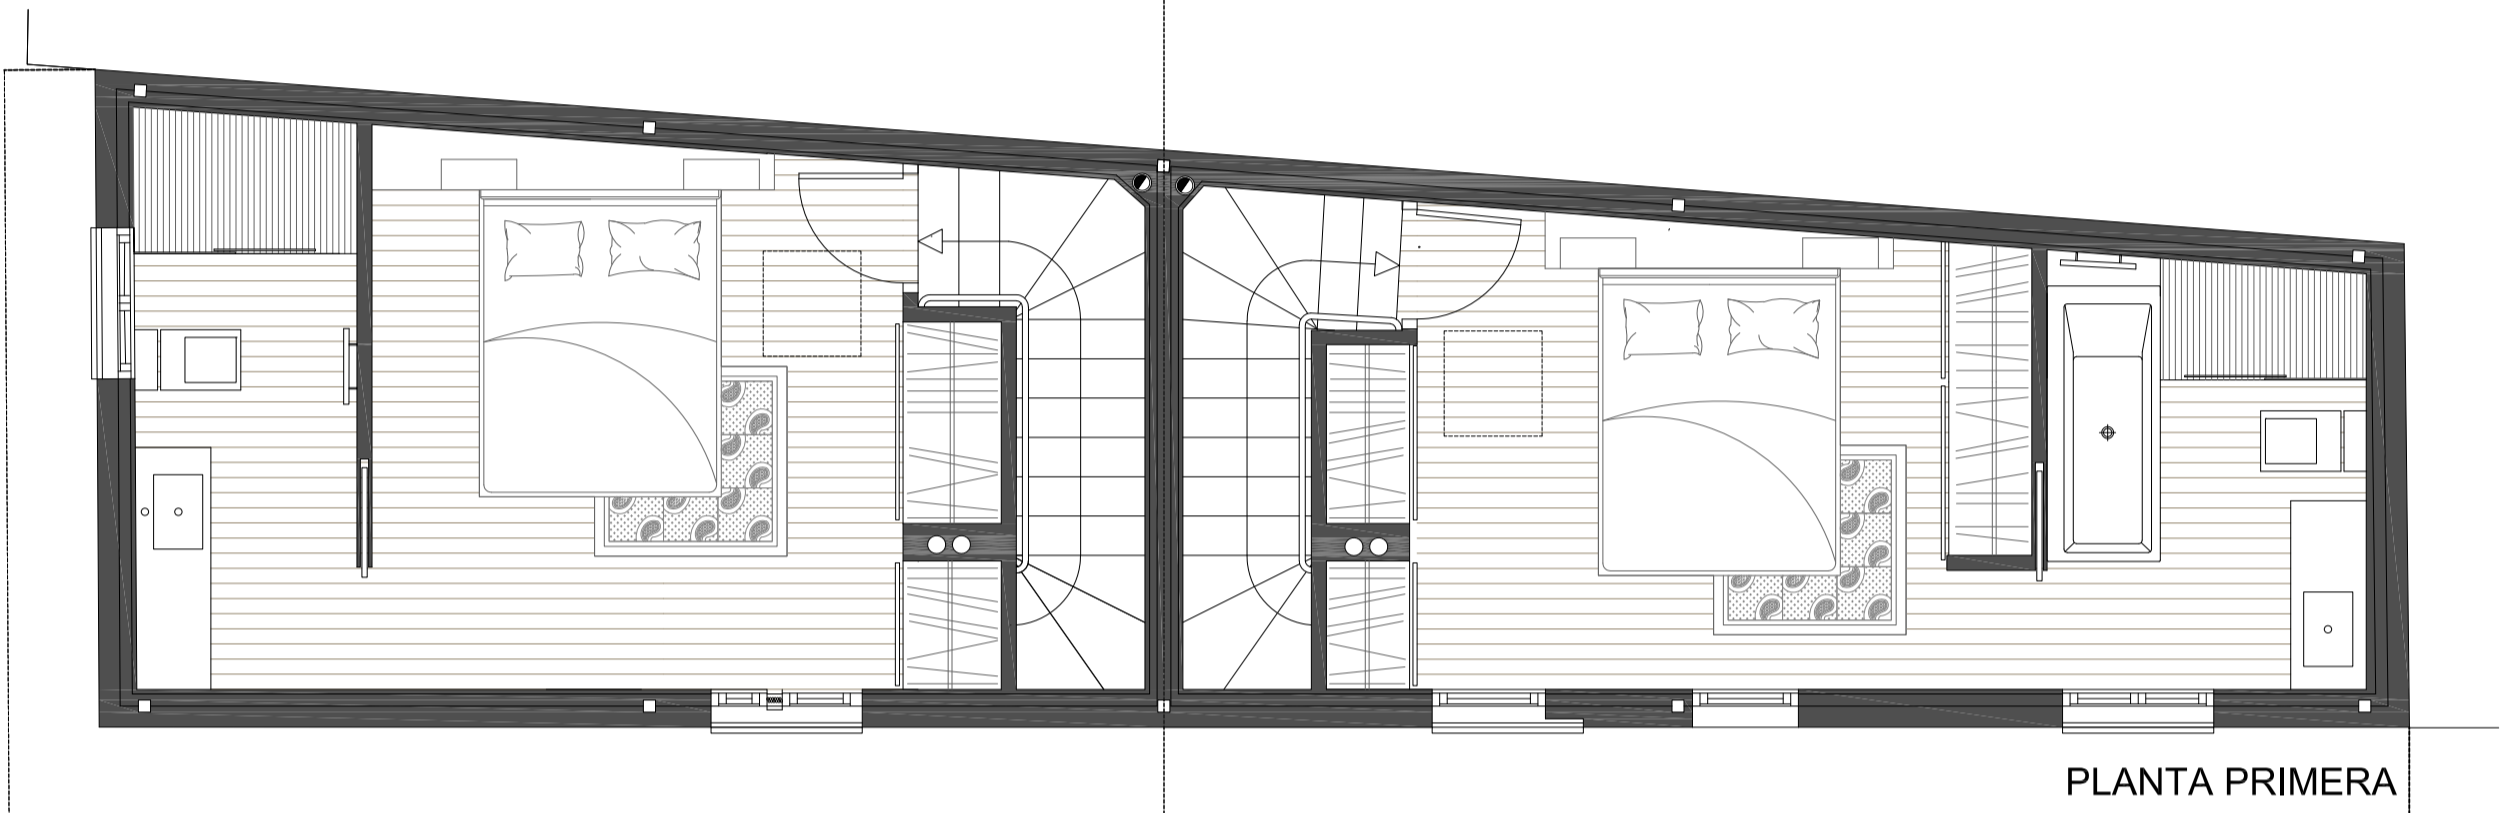

PLANTA PRIMERA

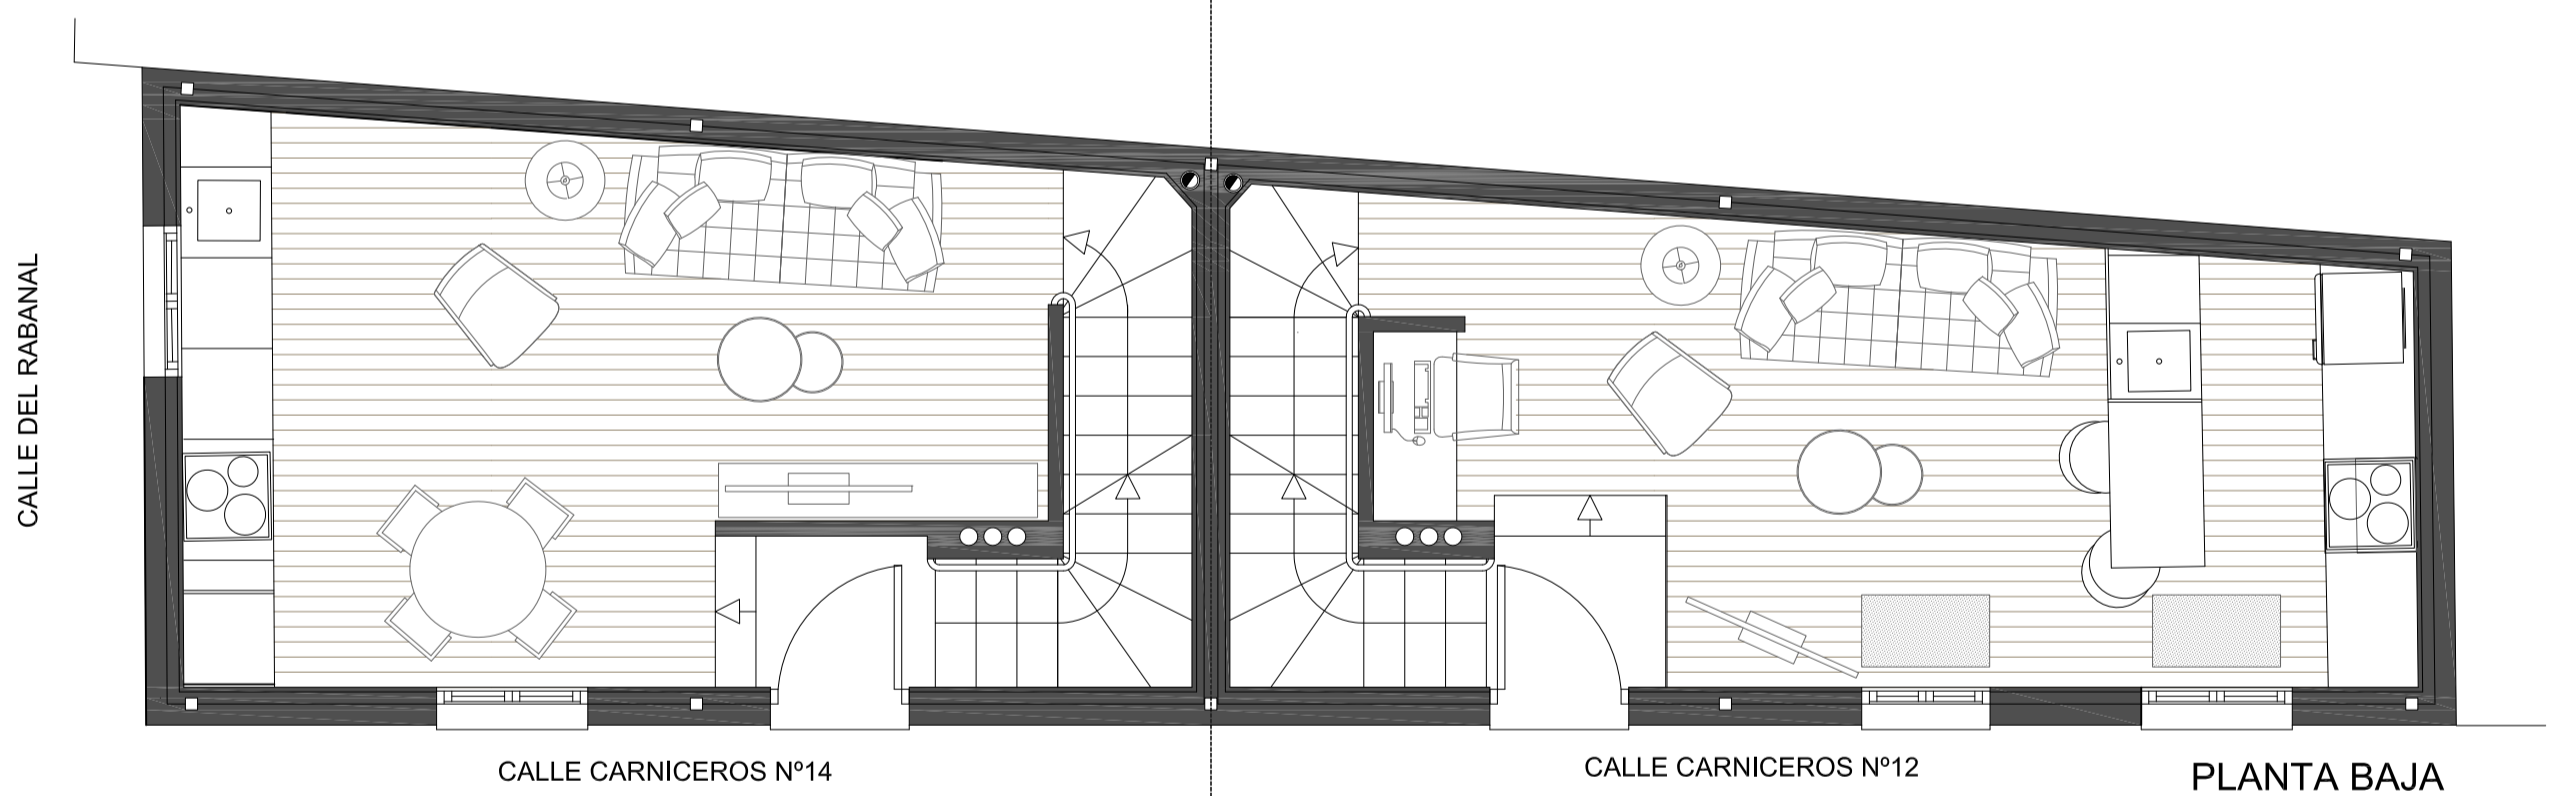

PLANTA BAJA

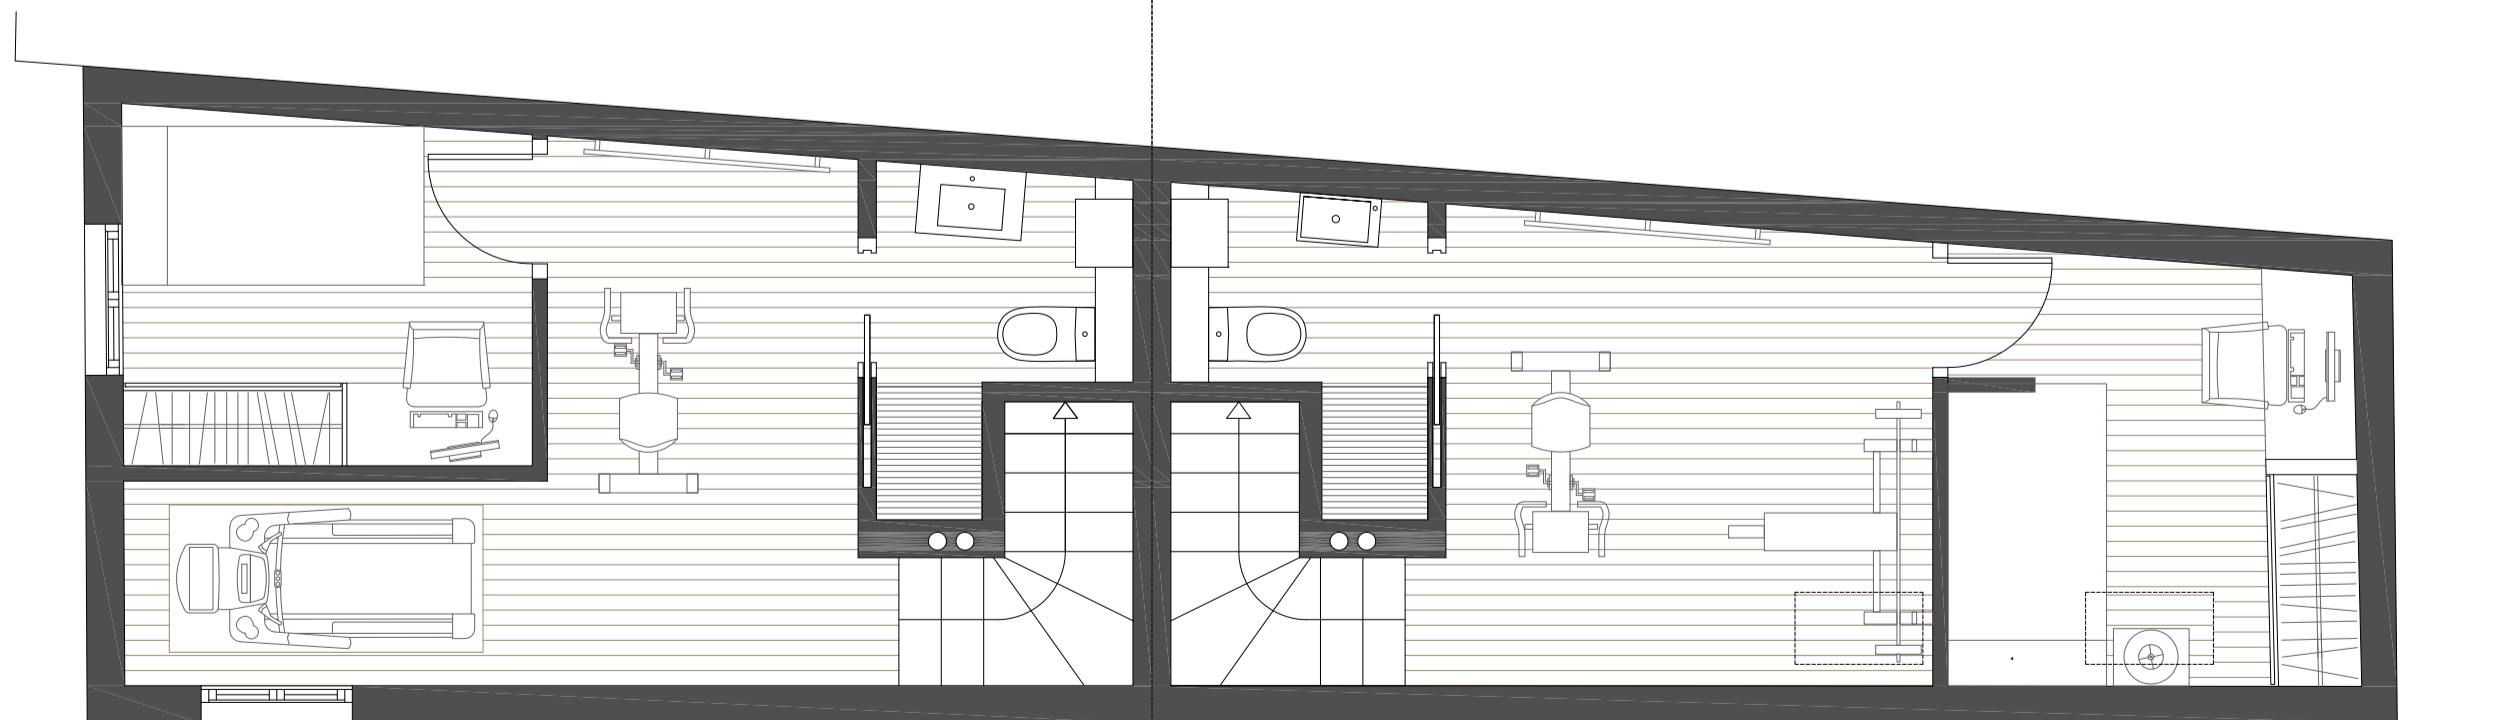

PLANTA SOTANO